




Untergeschoss

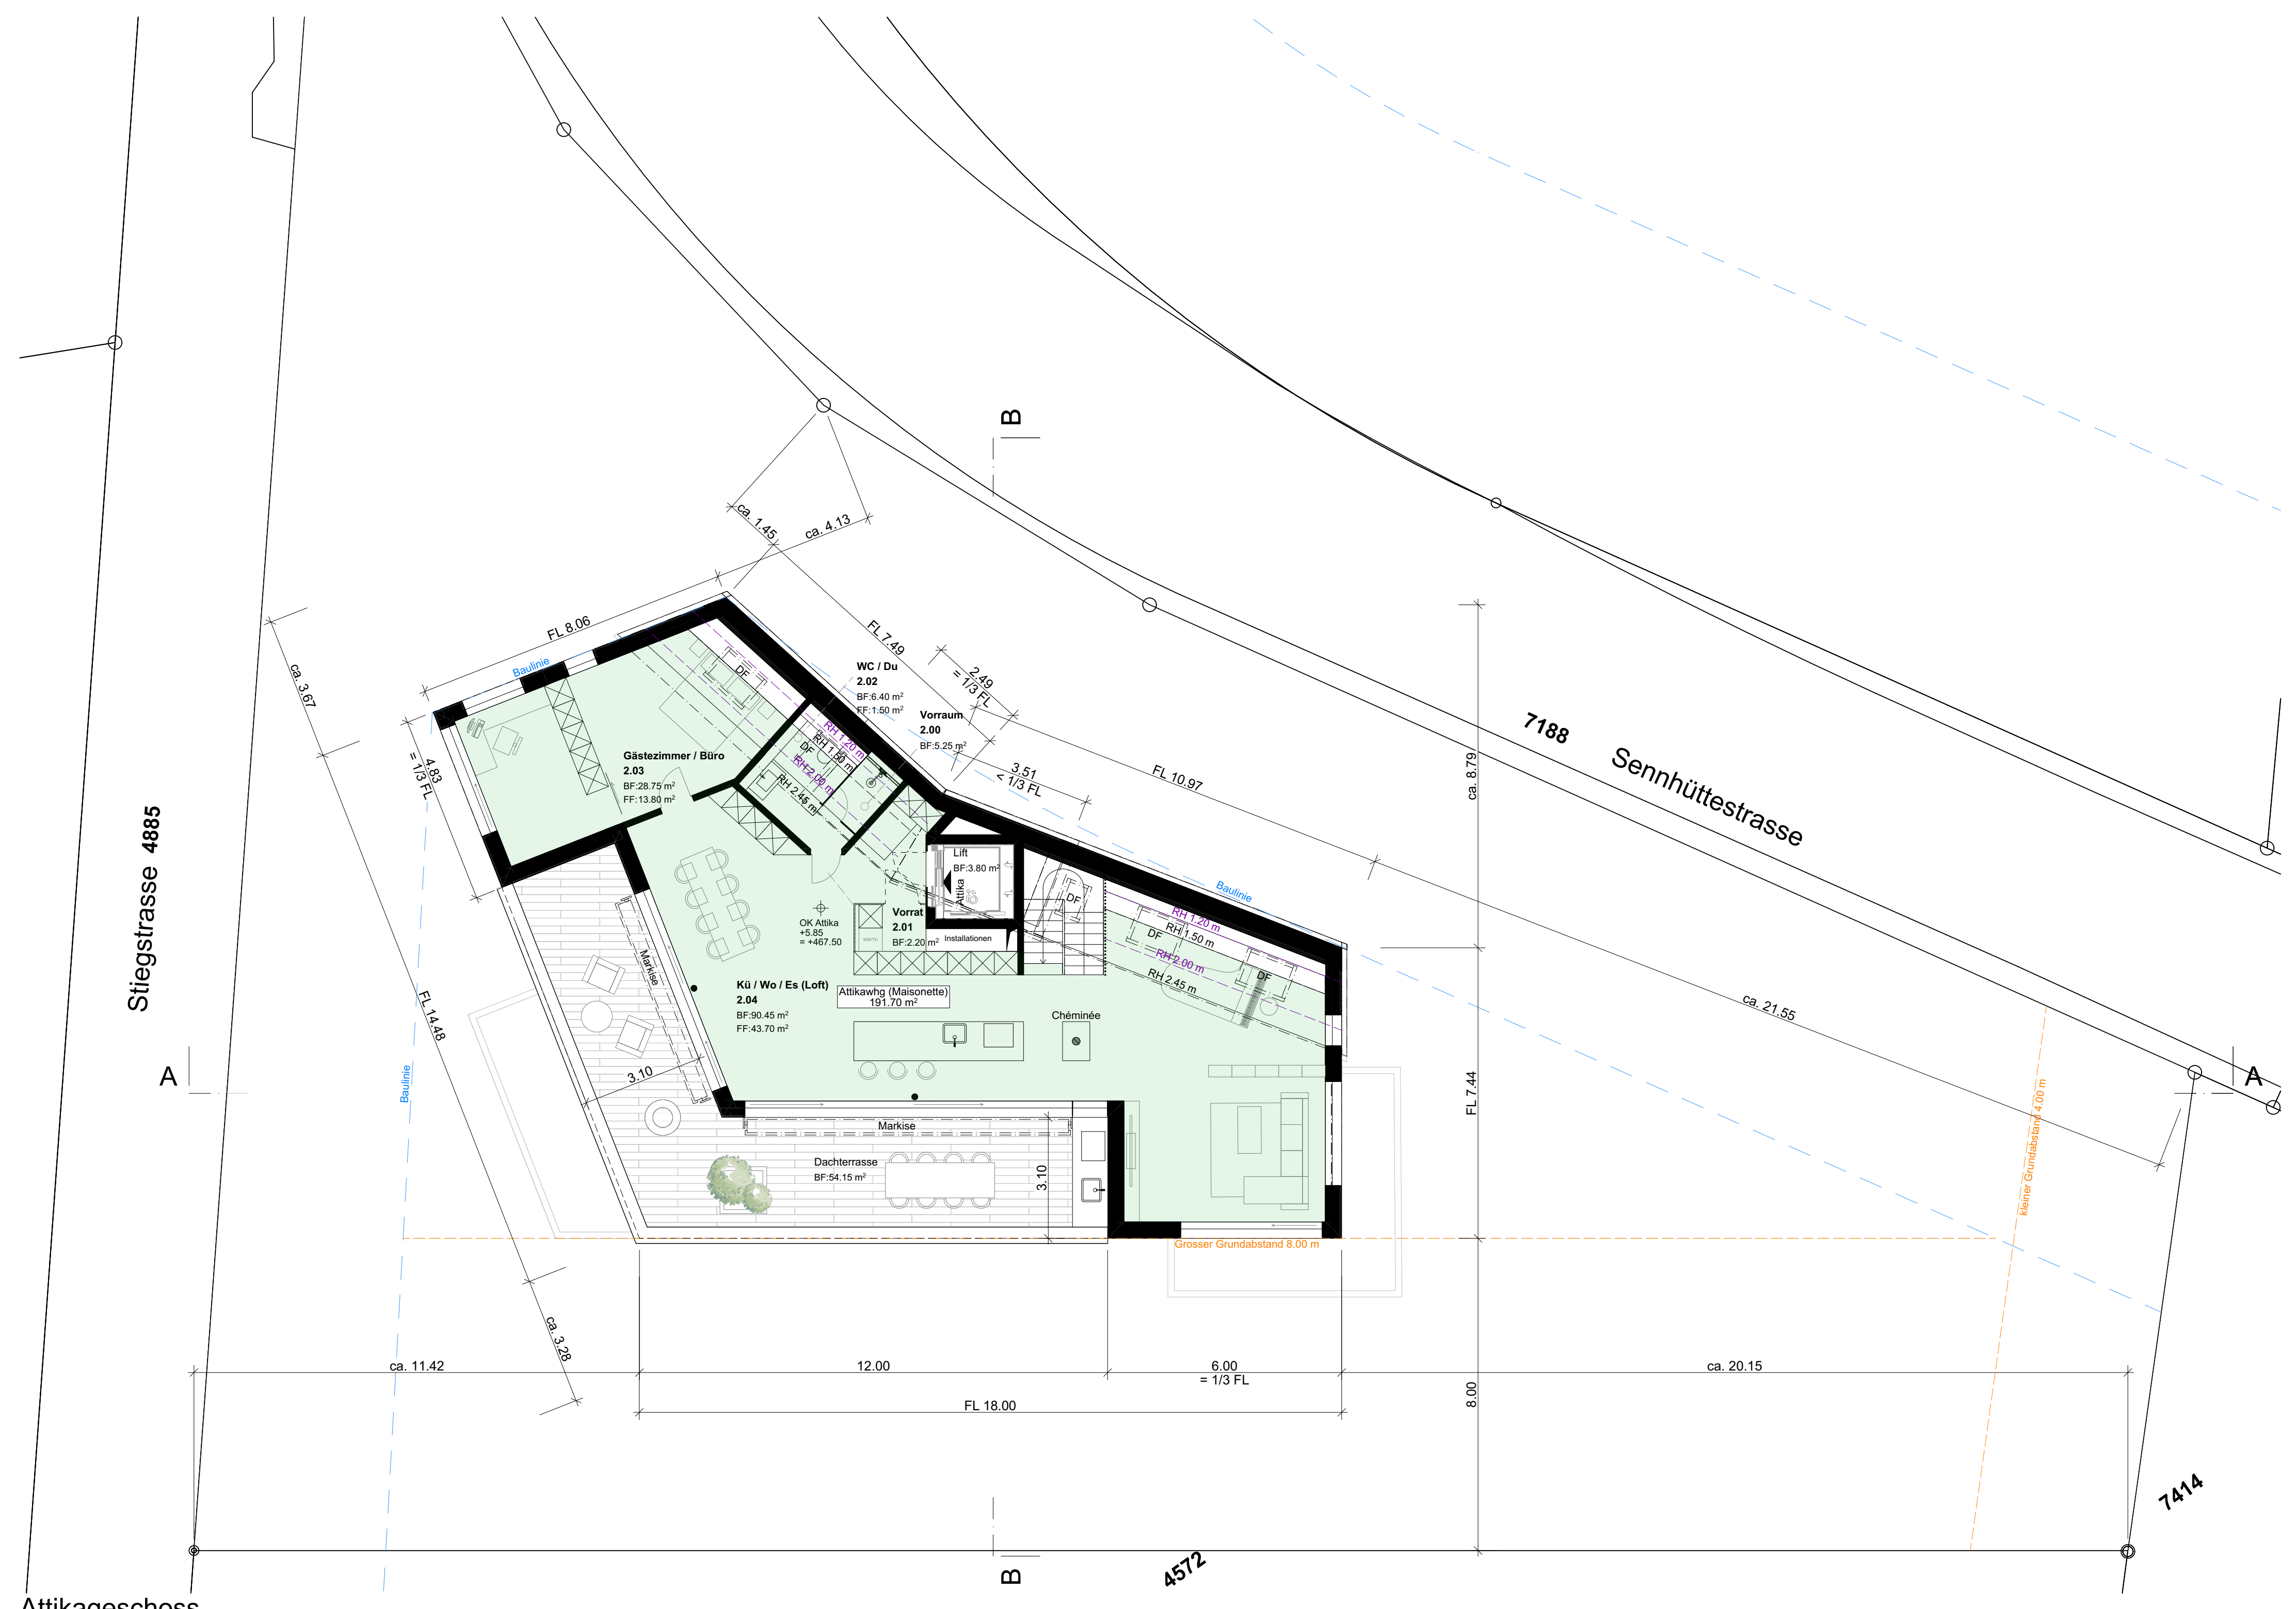

Attikageschoss

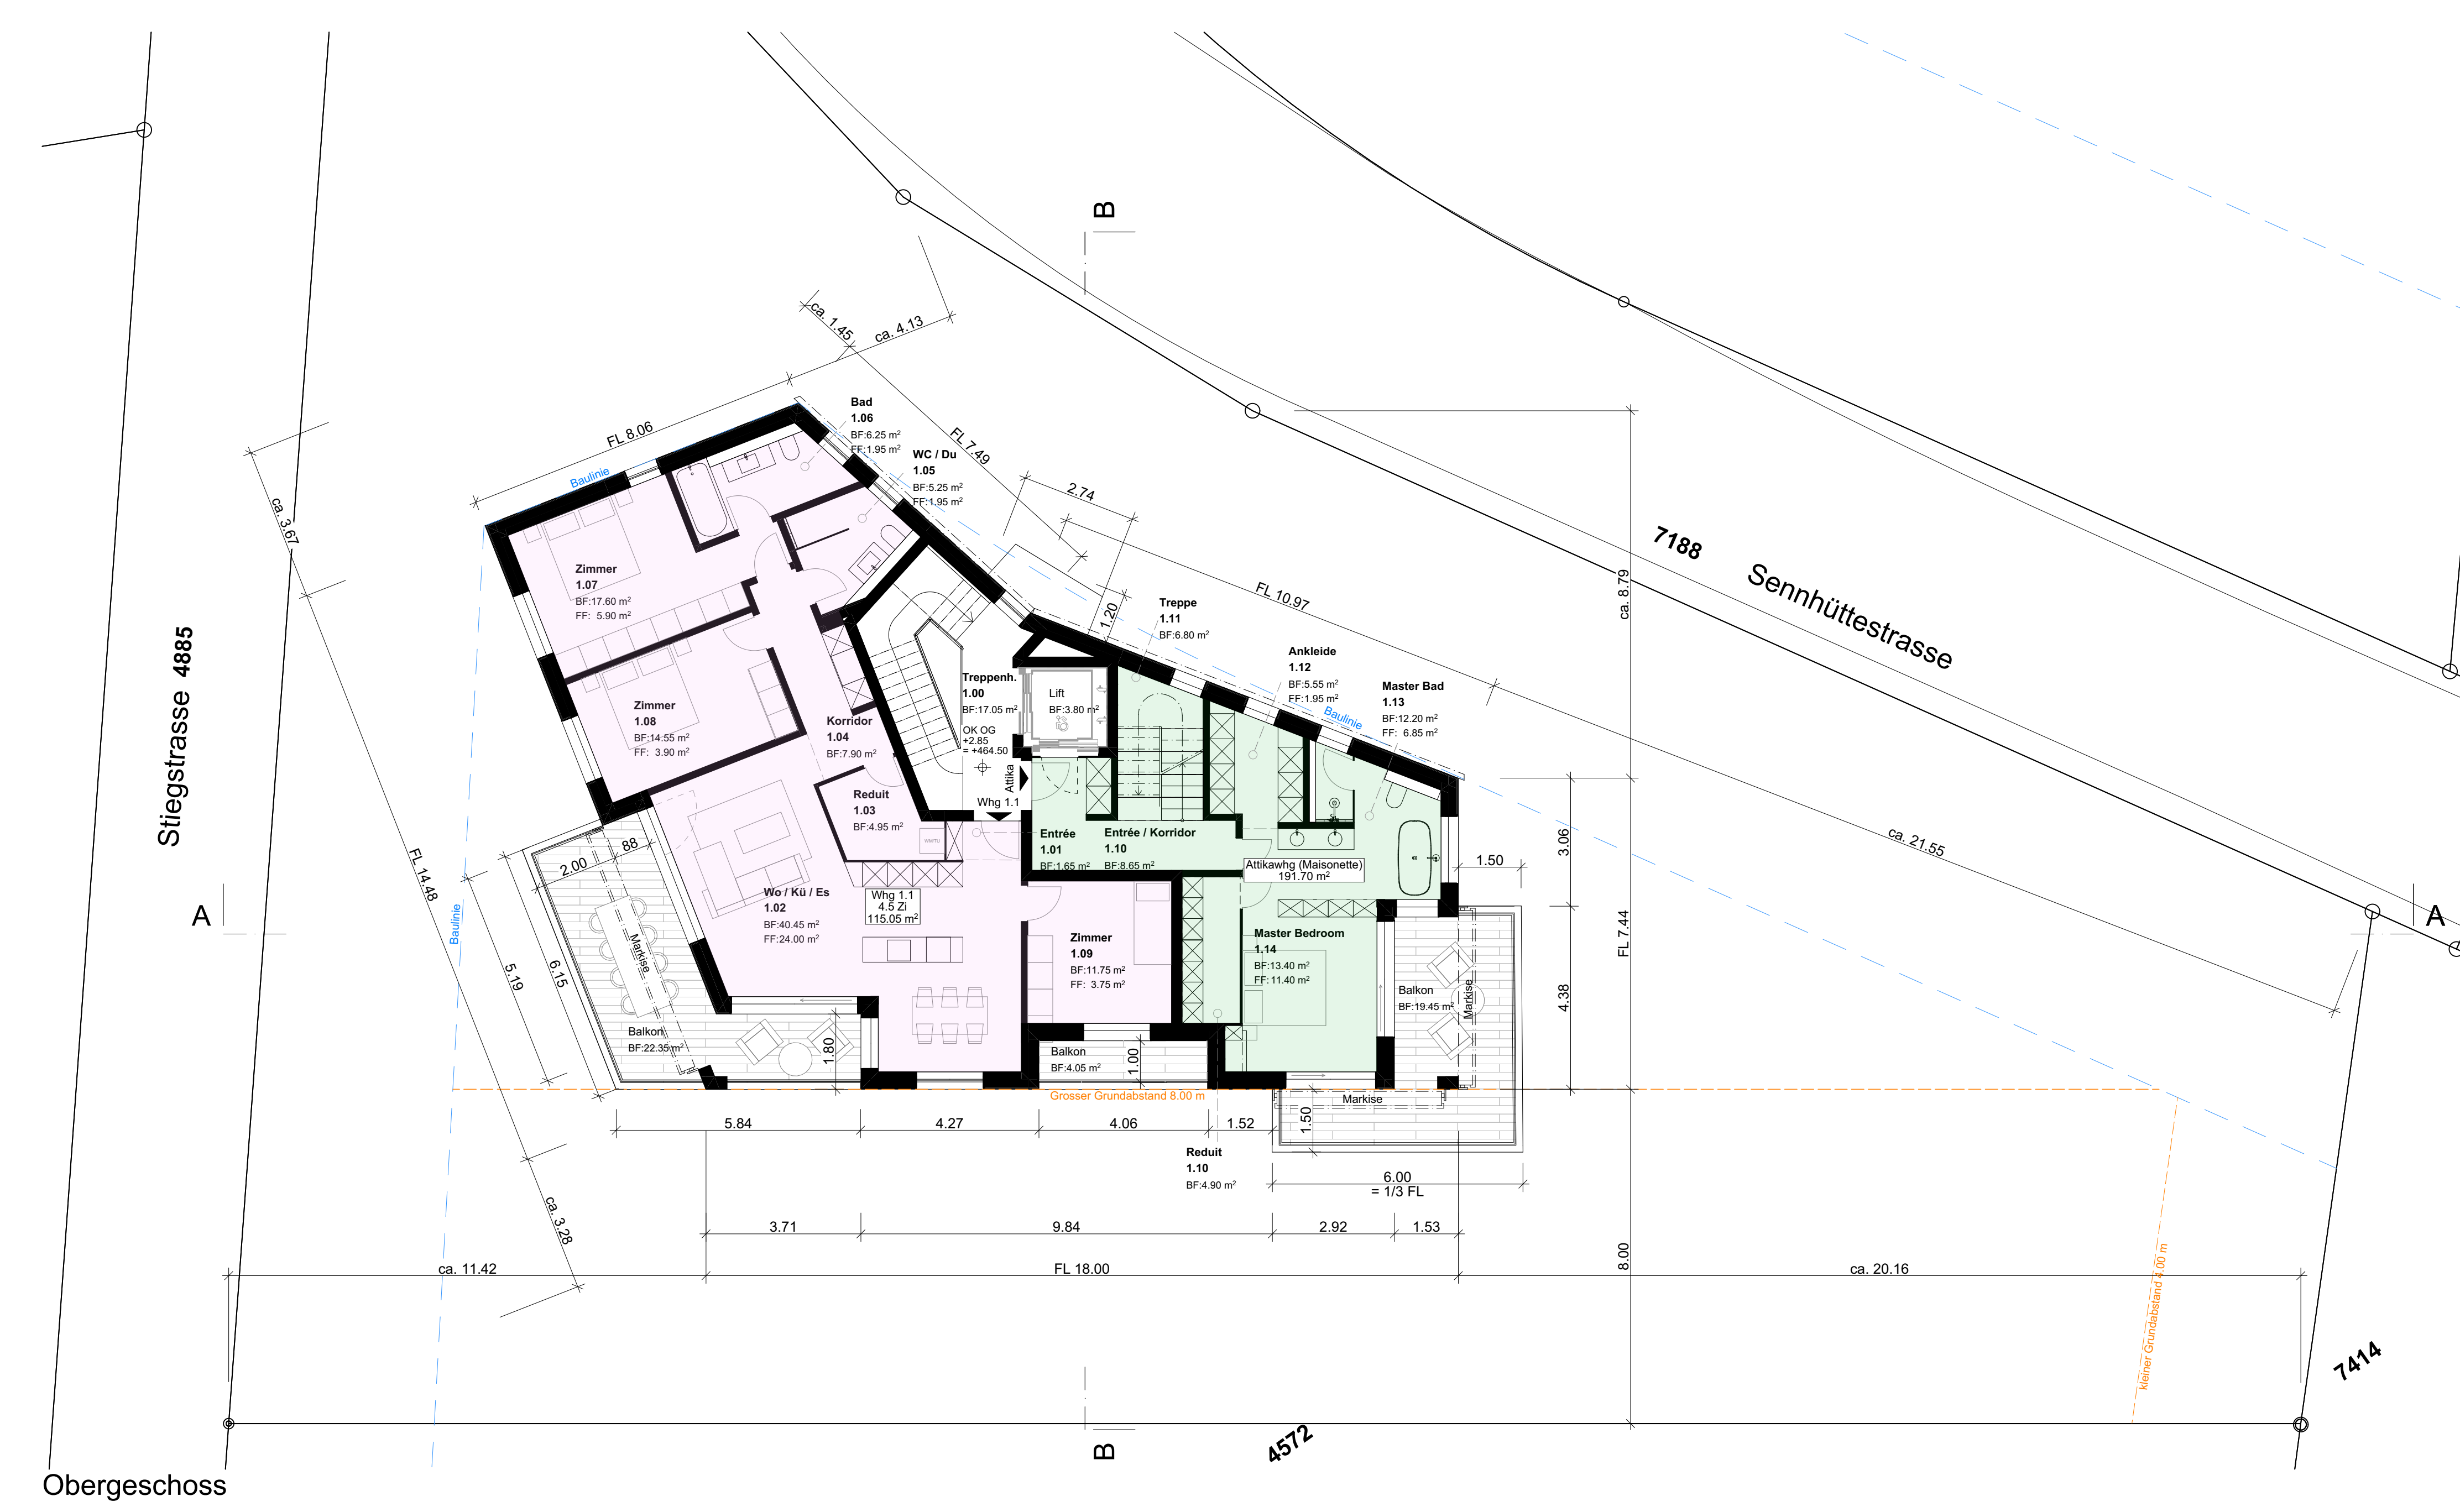

Obergeschoss

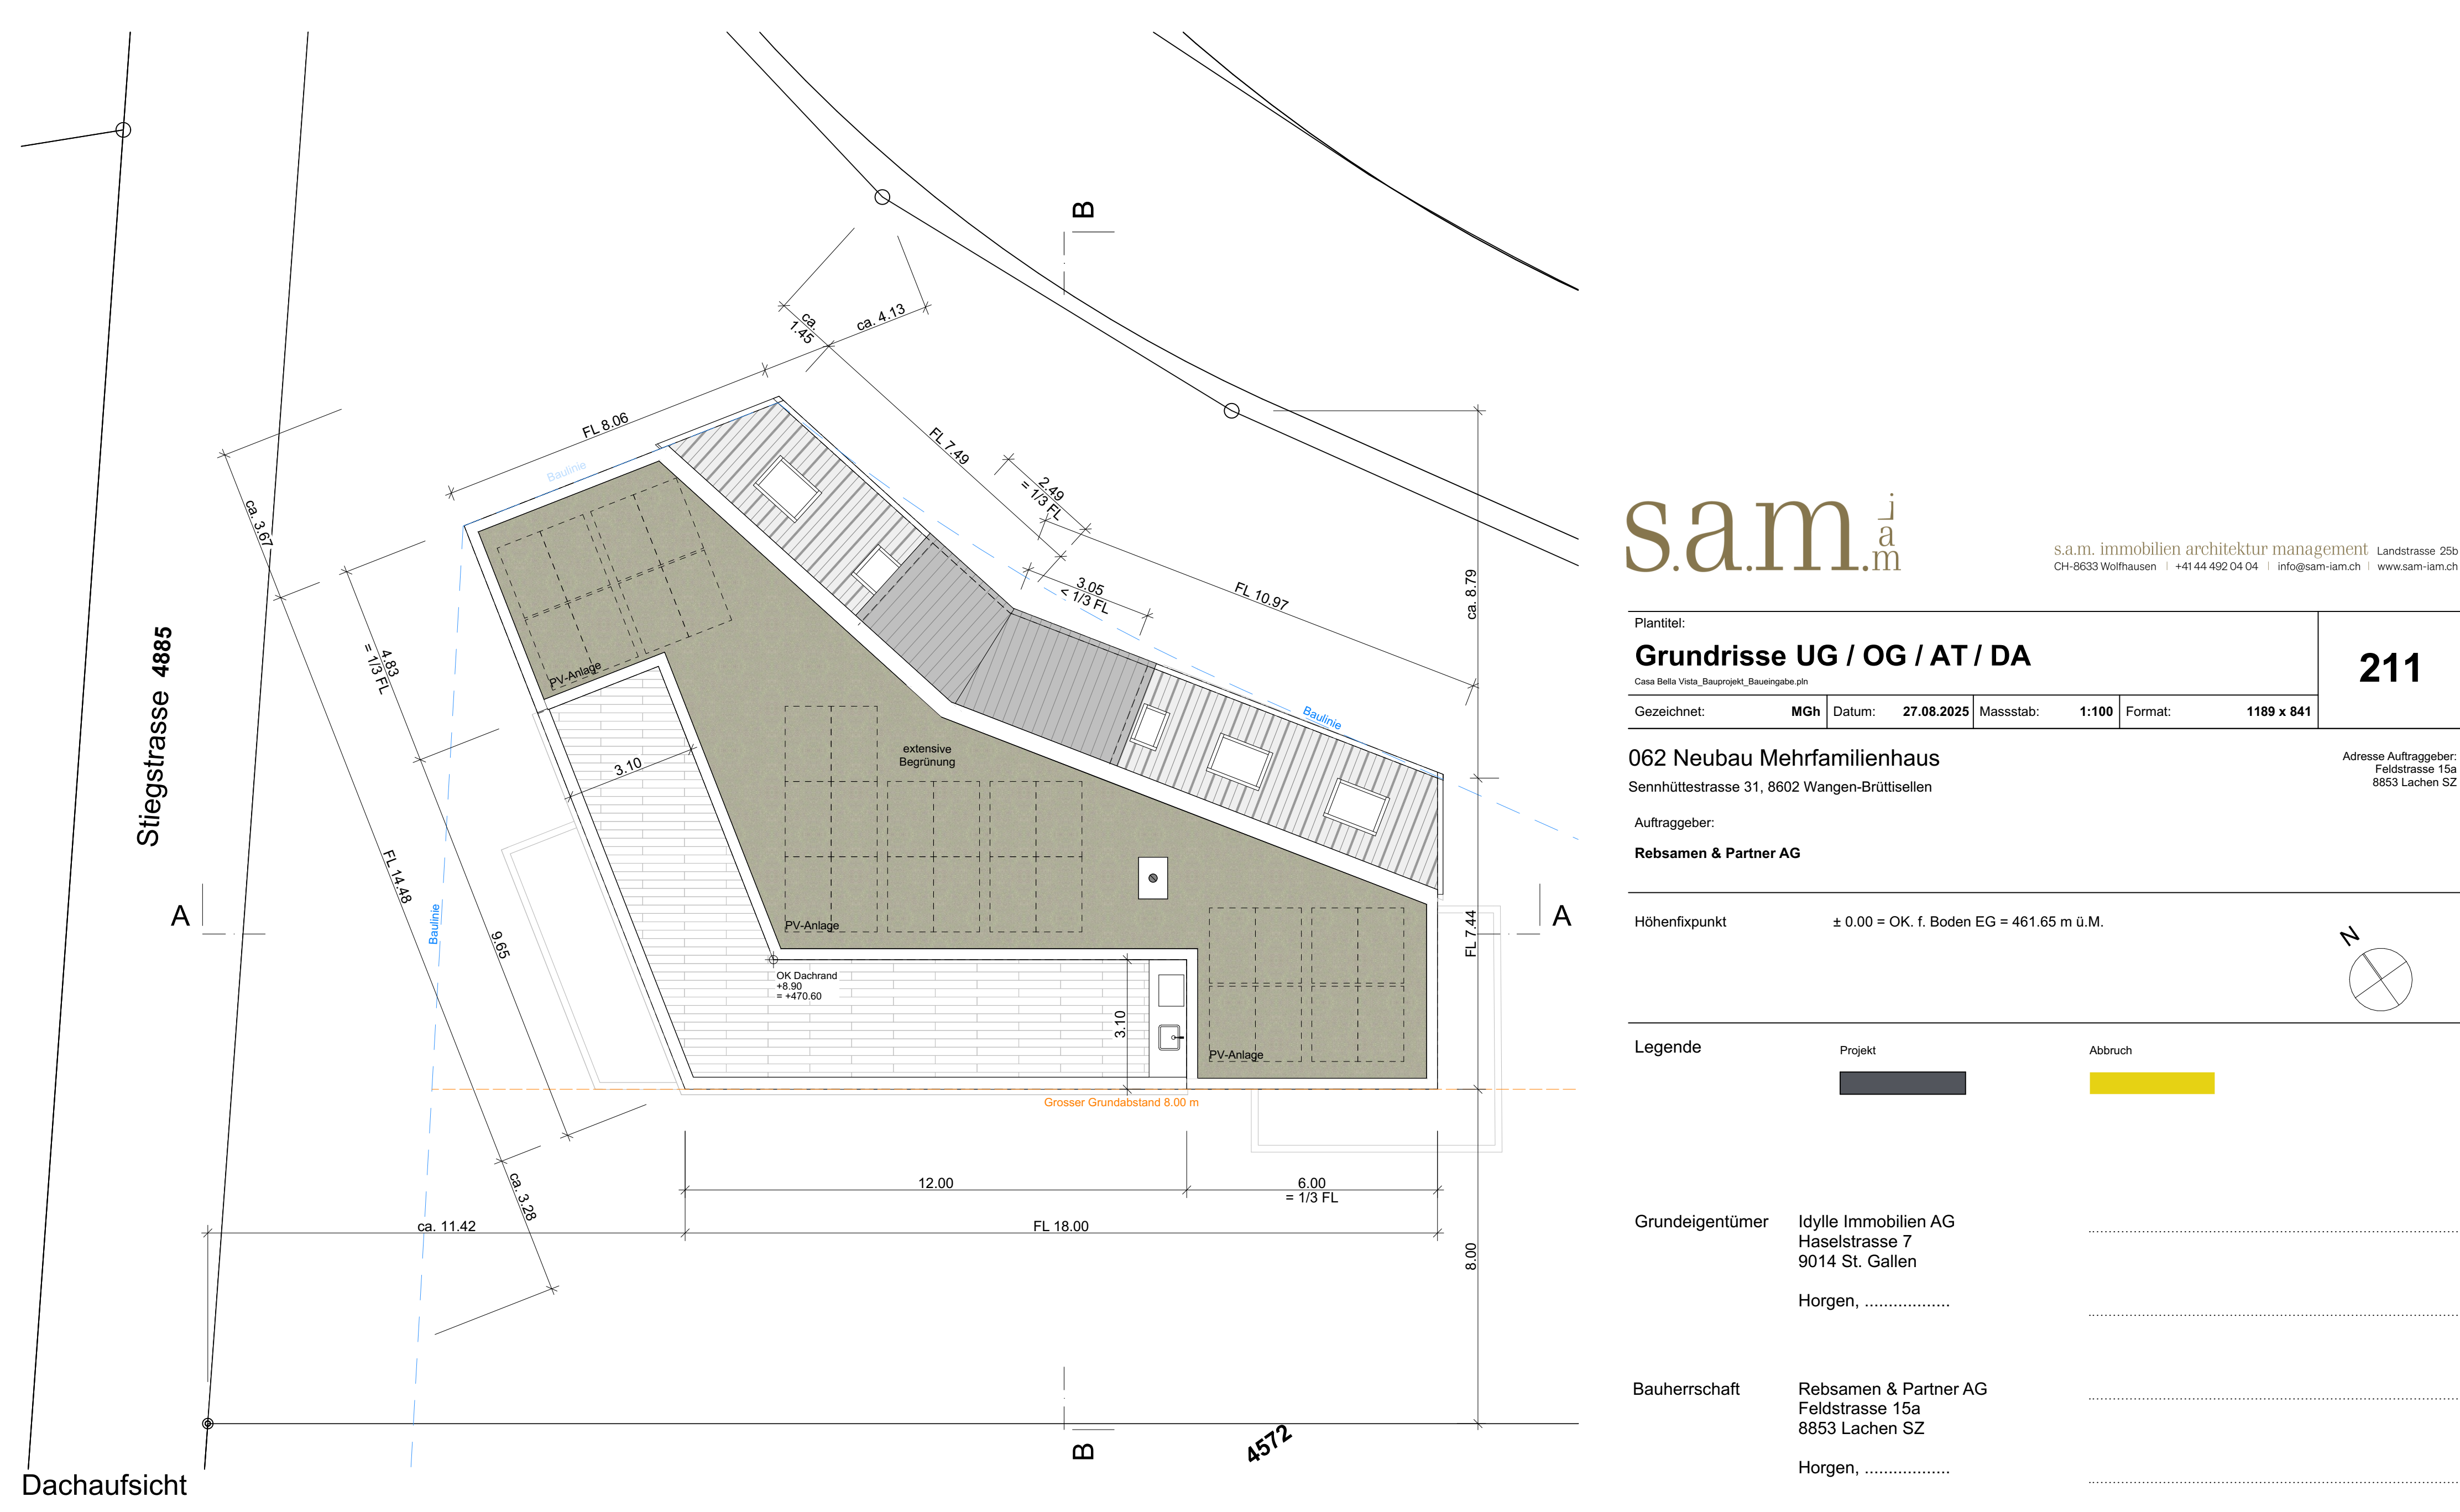

Dachaufsicht

s.a.m.^j_a^m
 s.a.m. immobilien architektur management
 Landstrasse 25b
 CH-8633 Wolfhausen | +41 44 402 04 04 | info@sam-am.ch | www.sam-am.ch

Planität: **Grundrisse UG / OG / AT / DA** **211**

Gezeichnet: MGH Datum: 27.08.2025 Massstab: 1:100 Format: 1189 x 841

062 Neubau Mehrfamilienhaus
 Sennhüttestrasse 31, 8602 Wangen-Brüttisellen
 Adresse Auftraggeber: Feldstrasse 15a, 8853 Lachen SZ

Auftraggeber: **Rebsamen & Partner AG**

Höhenfunkt: ± 0.00 = OK. f. Boden EG = 461.65 m o.M.

Legende: Projekt (grey box) Abbruch (yellow box)

Grundeigentümer: Idylle Immobilien AG
 Haselstrasse 7
 9014 St. Gallen
 Horgen,

Bauherrschaft: Rebsamen & Partner AG
 Feldstrasse 15a
 8853 Lachen SZ
 Horgen,

Projektverfasser: s.a.m. immobilien architektur management
 Landstrasse 25b
 8633 Wolfhausen
 Horgen,