

Gemeinde Wangen Brüttisellen Bürogebäude Stationsstrasse 31, 8306 Brüttisellen		 landis BAUINGENIEURE + PLANER
Pl. Nr. 200-2402 Dat. 21.06.2024 Pl.Gr. A3 Mst. 1:250	BAUEINGABE Umnutzung Bürogebäude zu Asylunterkunft Grundriss 2. Obergeschoss	Steinhaldenstrasse 28 8954 Geroldswil 043 500 45 00 info@landis-ing.ch


- Legende:
- Neu
 - Abbruch
 - Bestehend

Brüttisellen,

Die Bauherrin:
Gemeindeverwaltung
Wangen-Brüttisellen

Die Projektverfasserin:
Landis AG – Rachel Demuth

2. Obergeschoss

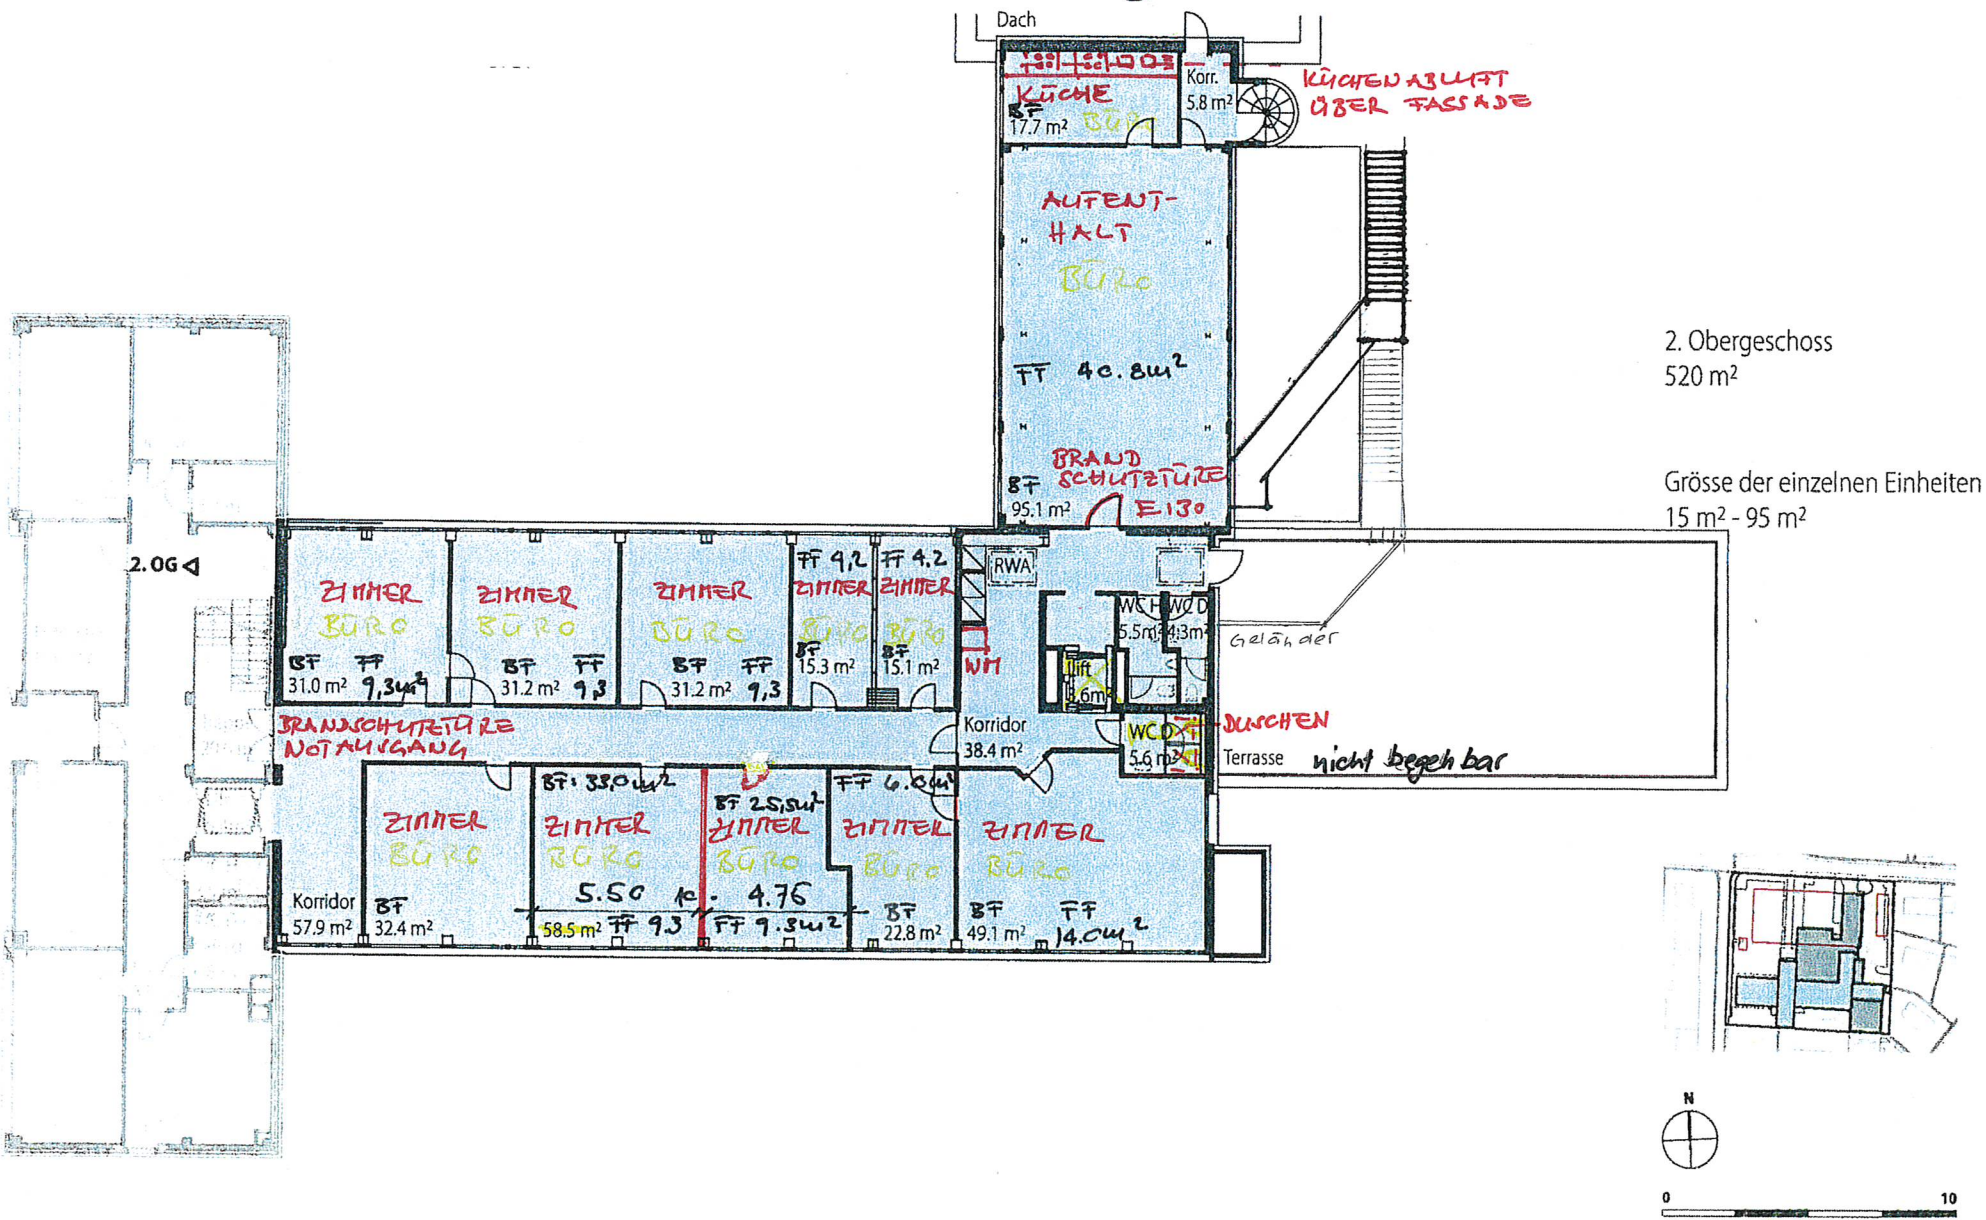

2. Obergeschoss
520 m²

Grösse der einzelnen Einheiten
15 m² - 95 m²