

Katasterplan amtliche Vermessung

1:500

Wangen-Brüttisellen

© Amtliche Vermessung, gestützt auf Art. 7c und 7d TGBV

Legende: www.zh.ch/av-legend

Unterstrichene Grundstücksnummern bezeichnen noch nicht rechtskräftige Grundstücke.

Der Planauszug enthält die Elemente der öffentlich-rechtlichen Eigentumsbeschränkungen der Themen Abstandslinien, Grundwasser, Gewässerraum und Nutzungsplanung (Grundnutzung ohne überlagernde Nutzung). Ihre Gültigkeit ist im ÖREB-Kataster abzuklären (www.oereb.zh.ch).

Erstellt: 12.5.2025 / Wam / 137162
Nachführungsgeometer: David Erny, Thomas Hew
Kontrolliert:

D. Jacobi


(Bestätigung im Sinne von § 3 Abs. 1 lit. a BVV)

Gossweiler Ingenieure AG

Neuhofstrasse 34

8600 Dübendorf

Telefon 044 802 77 11

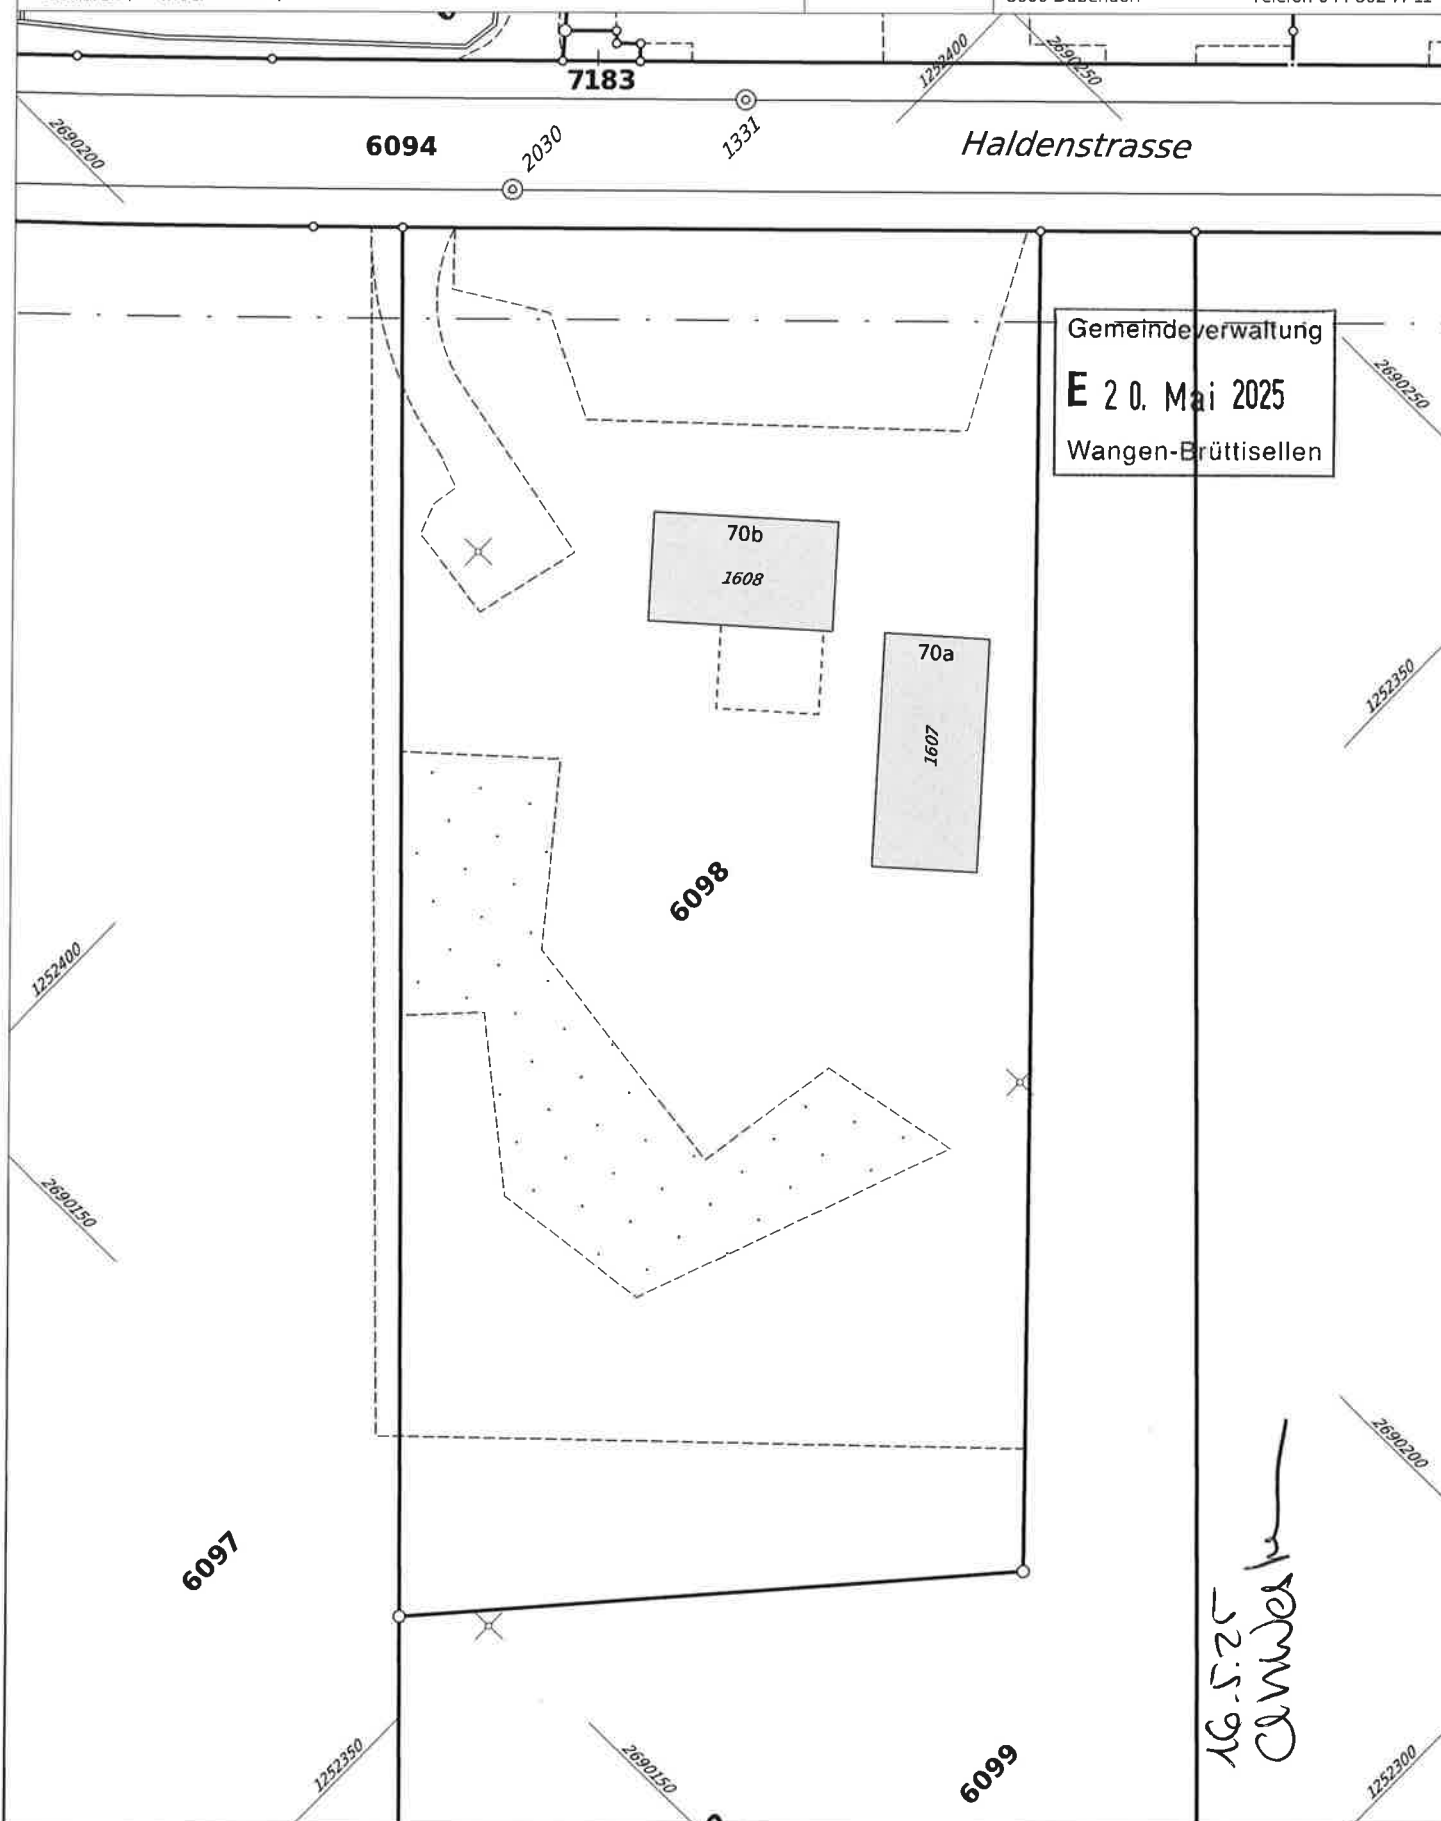

Haldenstrasse

Gemeindeverwaltung

E 20. Mai 2025

Wangen-Brüttisellen

Parkplatz

„Dorfplatz“

Spielplatz

Hüttenbauplatz


Freizyti Wangen-Brüttisellen
Haldenstrasse 70 8602 Wangen

Umgebungsplan A0 / M 1:500

Christian M. Westermann

16.5.25

ChWest

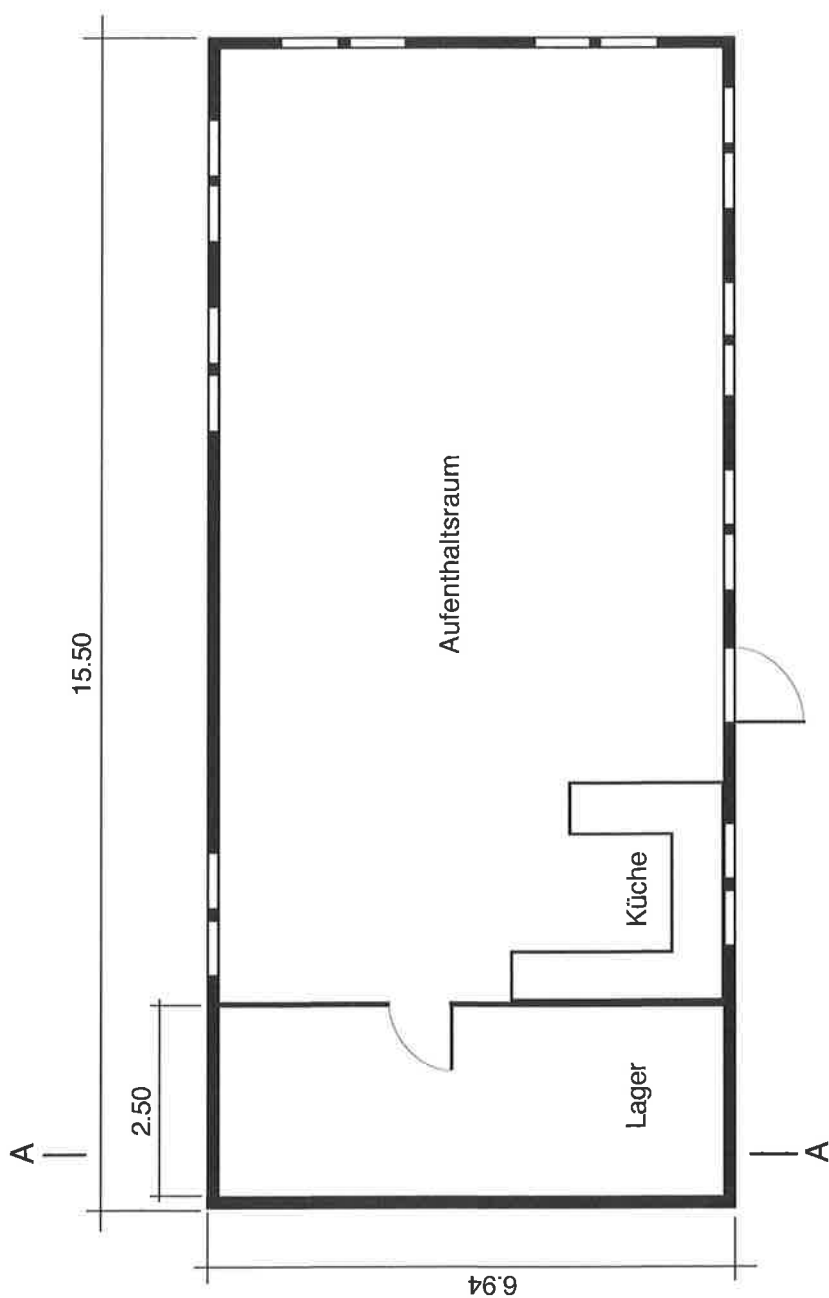

Gemeindeverwaltung
E 20. Mai 2025
 Wangen-Brüttisellen


Freizyti Wangen-Brüttisellen
 Haldenstrasse 70B 8602 Wangen

Baracke / Plan A1 / 1:100
 Grundriss

Christian M. Westermann


16.5.25 *Christian M. Westermann*

Südostfassade

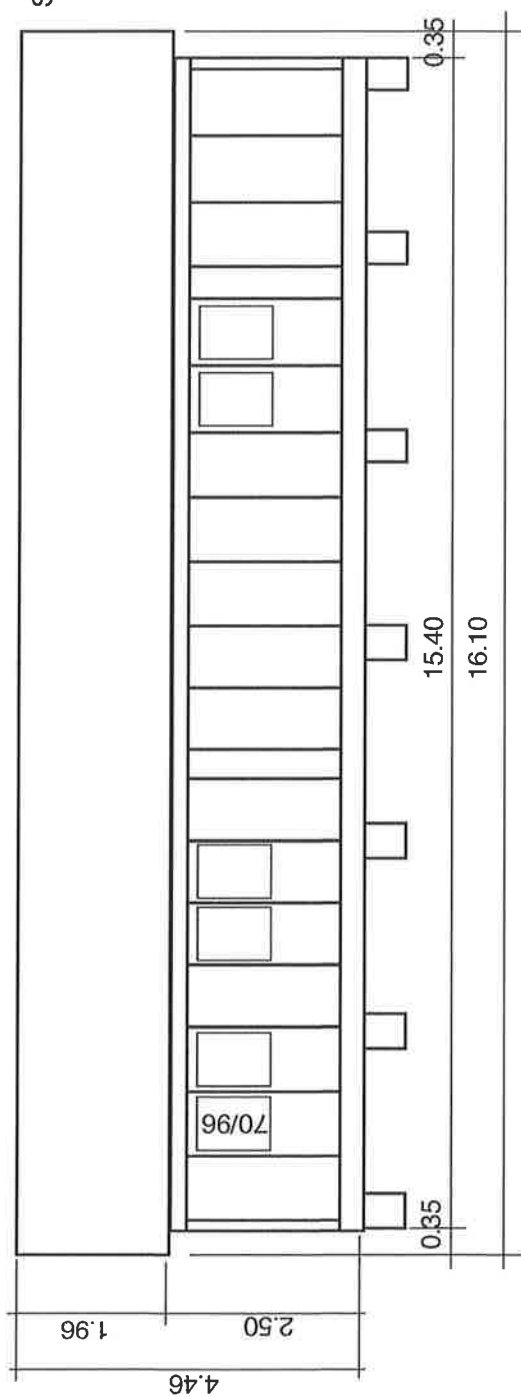

Gemeindeverwaltung
E 2 0. Mai 2025
Wangen-Brüttisellen



Nordwestfassade

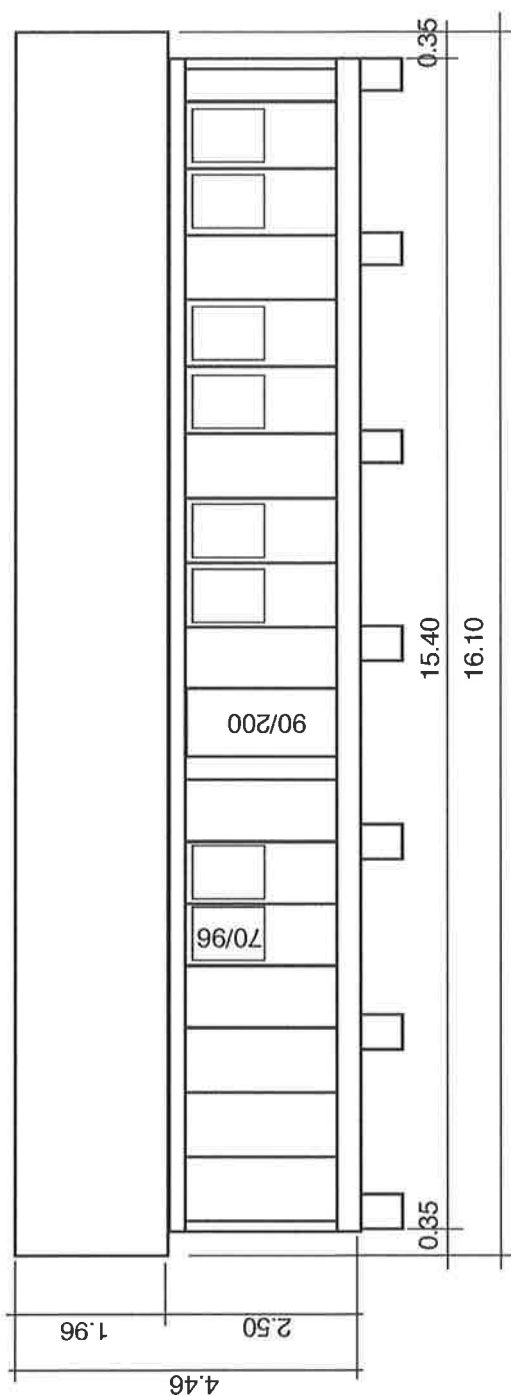

Freizyti Wangen-Brüttisellen
Haldenstrasse 70A 8602 Wangen
Baracke / Plan A2 / M 1:100
Südost- und Nordwestfassade

Christian M. Westermann

16.5.25 *Christian M. Westermann*

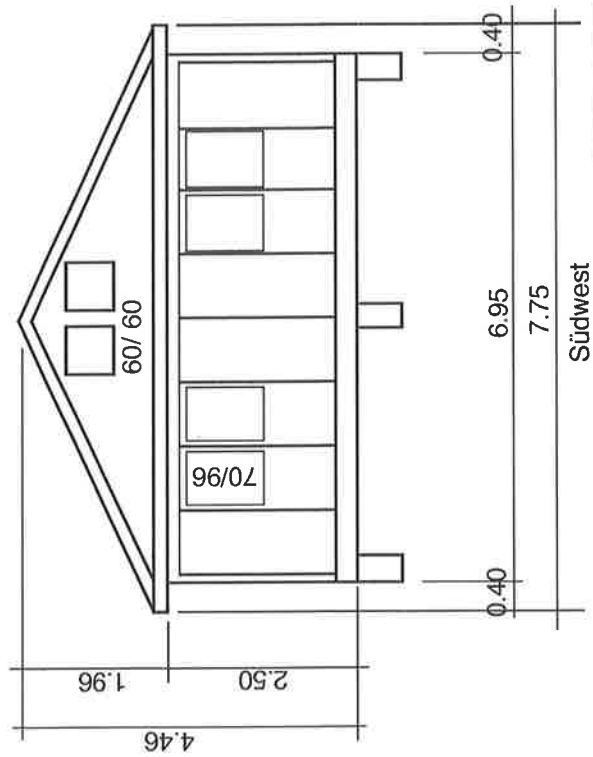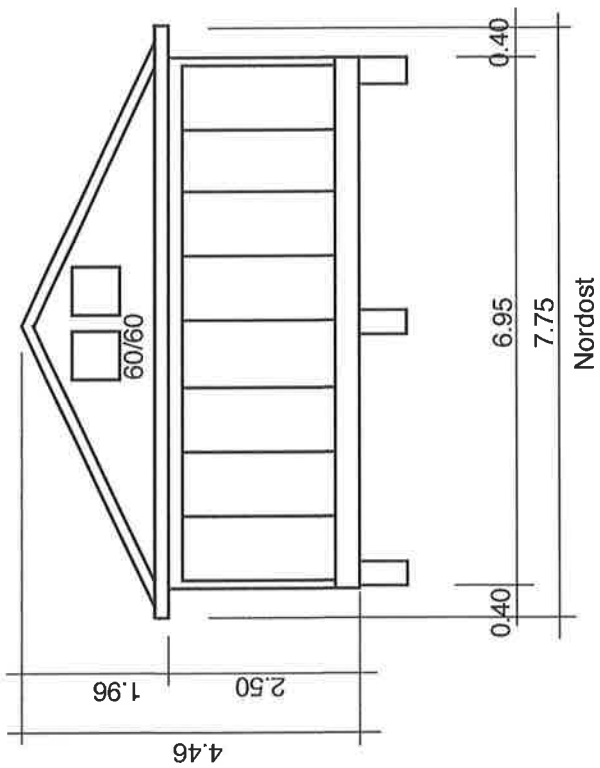

Gemeindeverwaltung

E 20. Mai 2025


Wangen-Brüttisellen


Freizytl Wangen-Brüttisellen
Haldenstrasse 70 A 8602 Wangen

Baracke / Plan A3 / M 1:100
Nordost-, Südwestfassade
Schnitt A-A

Christian M. Westermann

16.5.25 *CM Westermann*

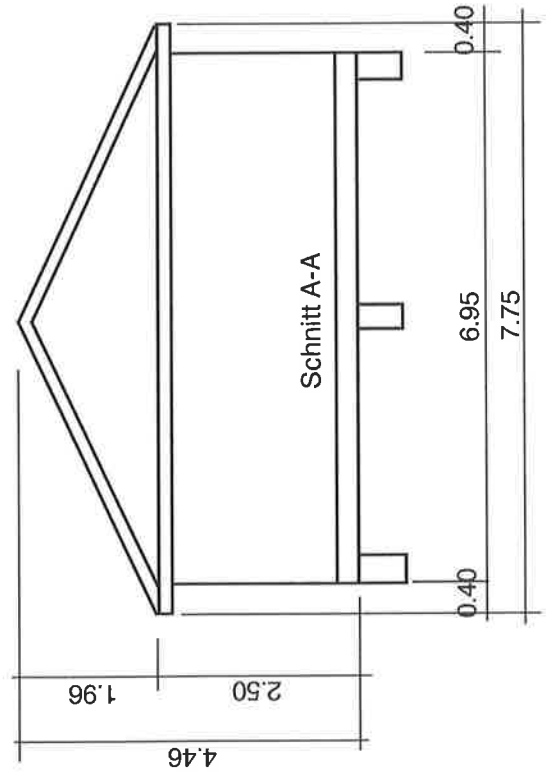

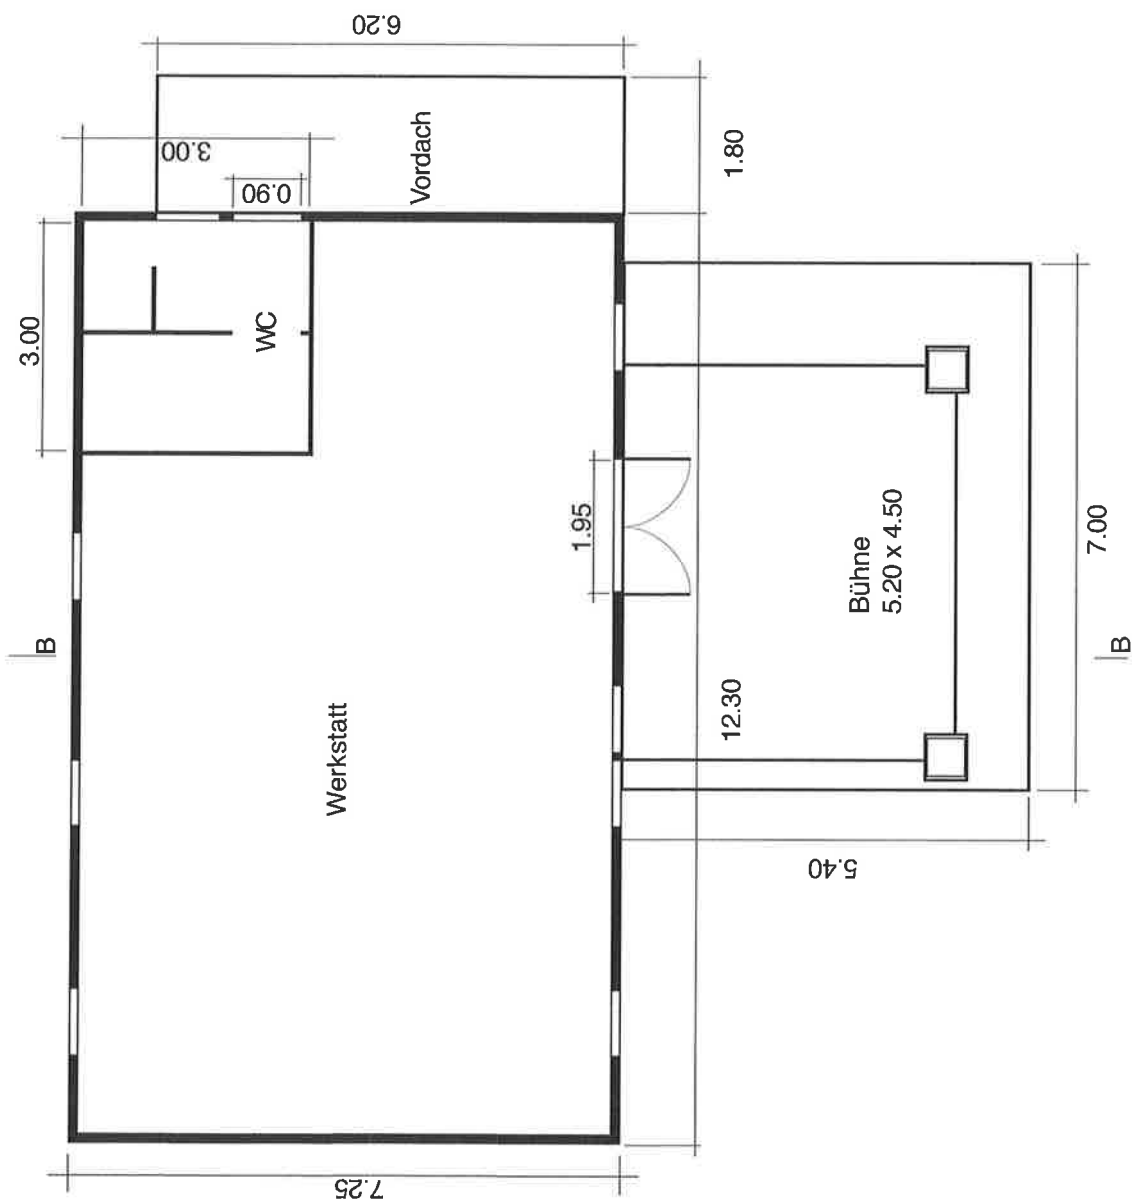


Gemeindeverwaltung
E 20. Mai 2025
 Wangen-Brüttisellen

Freizyti Wangen-Brüttisellen
 Haldenstrasse 70B8602 Wangen


Werkstatt / Plan B1 / M 1:100
 Grundriss

Christian M. Westermann

16.5.25 *Christian M. Westermann*

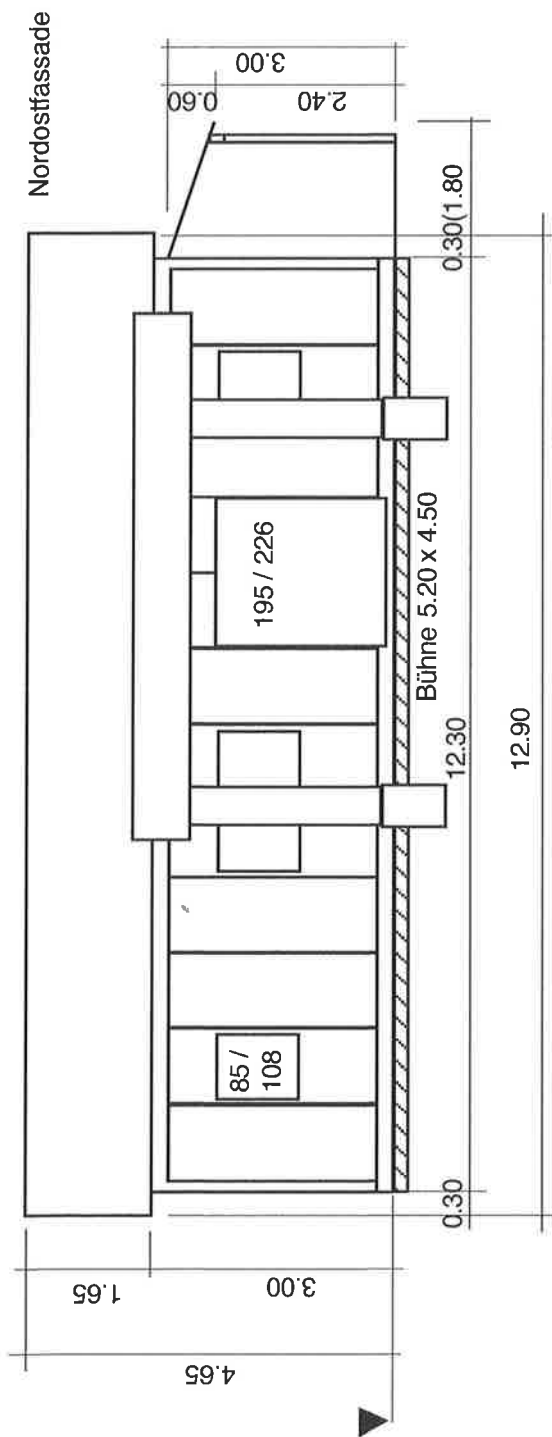

Gemeindeverwaltung
E 20. Mai 2025
 Wangen-Brüttisellen

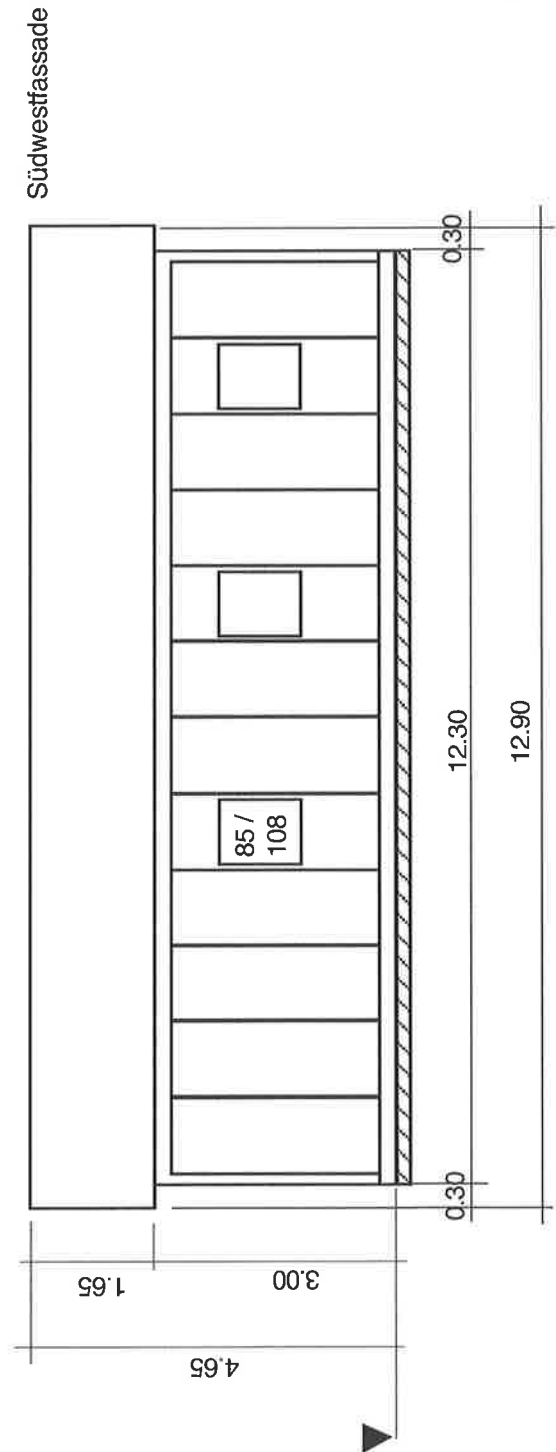


Freizyti Wangen-Brüttisellen
 Haldenstrasse 70B 8602 Wangen


Werkstatt / Plan B2 / M 1:100
 Nordost- und Südwestfassade

Christian M. Westermann

16.5.25 *CMW*

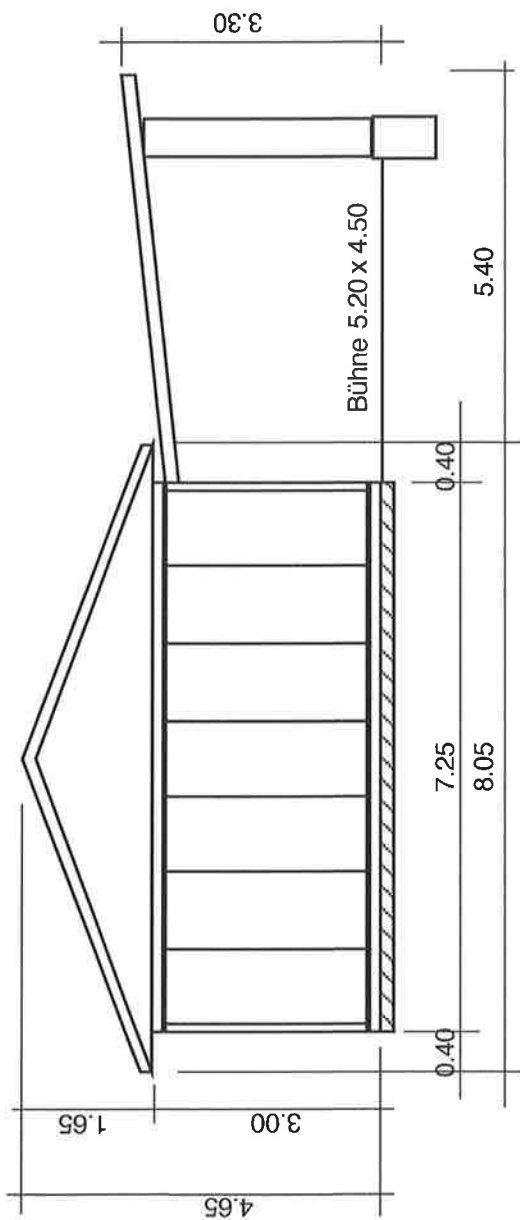

Nordwest

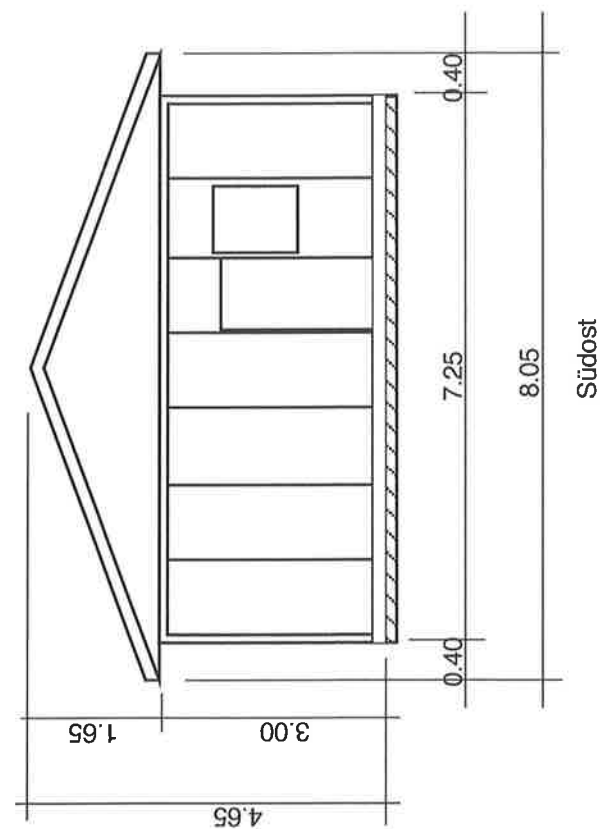

Südost


Gemeindeverwaltung
E 20. Mai 2025
 Wangen-Brüttisellen

Freizytl Wangen-Brüttisellen
 Haldenstrasse 70B 8602 Wangen

Werkstatt / Plan B3 / M 1:100
 Nordwest- und Südostfassade
 Schnitt B-B

Christian M. Westermann

16.5.25 *Christian M. Westermann*

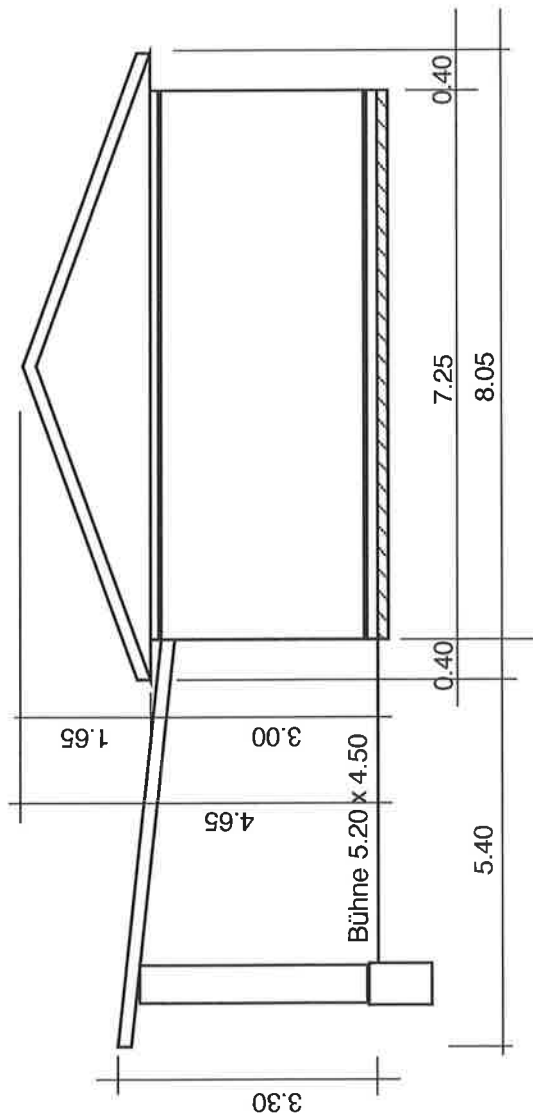

Schnitt B-B

Gemeindeverwaltung

E 20. Mai 2025

Wangen-Brüttisellen

Freizyti Wangen-Brüttisellen
Haldenstrasse 70B 8602 Wangen

Werkstatt / Plan B4 / M 1:20
Nasszelle

Christian M. Westermann

16.5.25 *CMW*

