

Baueingabe: Einbau Dachflächenfenster


Objekt: Zürichstrasse 21b, 8306 Brüttisellen | Kat.-Nr.: 5889, 1/11 Anteil 5896

Bauherr: Patrick Waser, Zürichstrasse 21b, 8306 Brüttisellen

Projektverfasser: Bütler Holzbau AG, Bruggacherstrasse 4, 8117 Fällanden

Plan: **Grundriss 2. Dachgeschoss**


MST.: 1:100 | Dat.: 17.03.2025

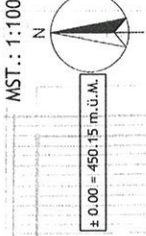

Gemeindeverwaltung
E 2.2. Sep. 2025
Wangen-Brüttisellen

19.9.2025

Patrick Waser

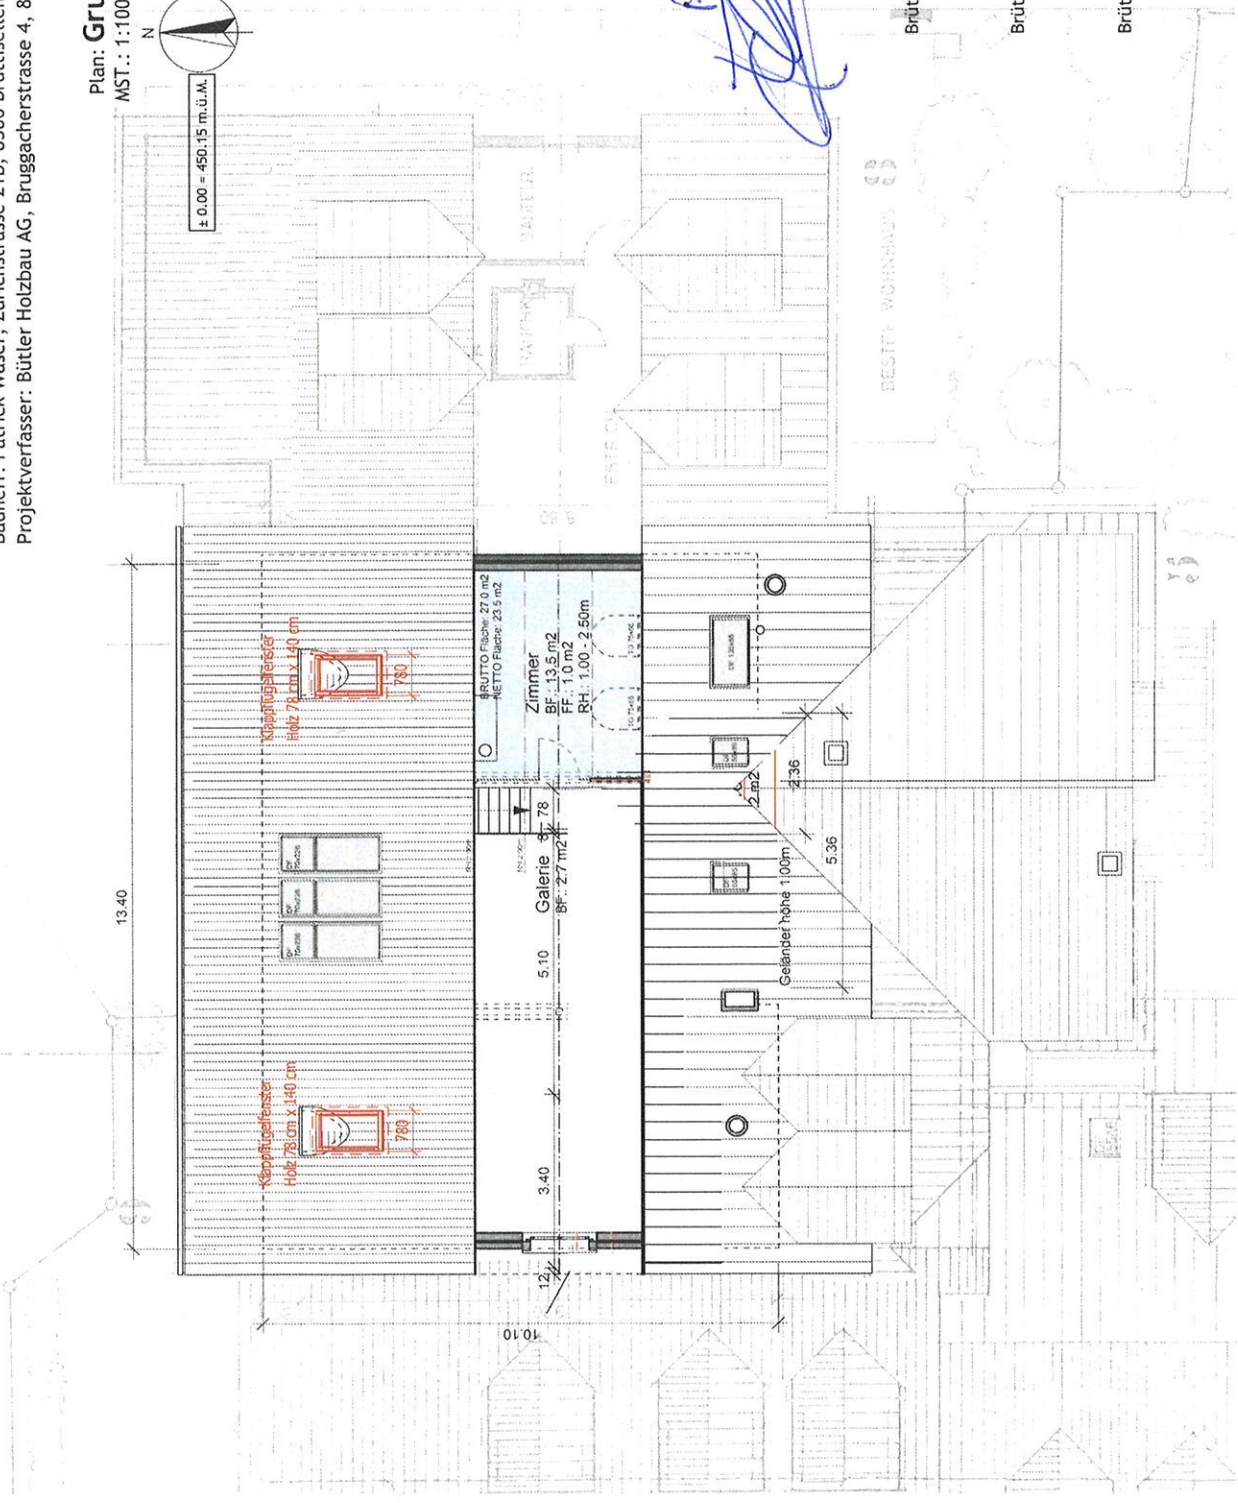

Die Bauherrschaft:
Brüttisellen den 17.03.2025

Der Grundeigentümer:
Brüttisellen den 17.03.2025

Der Projektverfasser:
Brüttisellen den 17.03.2025

Baueingabe: Einbau Dachflächenfenster

Objekt: Zürichstrasse 21b, 8306 Brüttisellen | Kat.-Nr.: 5889, 1/11 Anteil 5896
Bauherr: Patrick Waser, Zürichstrasse 21b, 8306 Brüttisellen
Projektverfasser: Bütler Holzbau AG, Bruggacherstrasse 4, 8117 Fällanden

Plan: **Ansicht West**

MST.: 1:100 | Dat.: 17.03.2025

± 0.00 = 450.15 m.ü.M.




Gemeindeverwaltung
F 22. Sep. 2025
Wangen-Brüttisellen

19.9.2025
Patrick Waser

Die Bauherrschaft:
Brüttisellen den 17.03.2025

Der Grundeigentümer:
Brüttisellen den 17.03.2025

Der Projektverfasser:
Brüttisellen den 17.03.2025

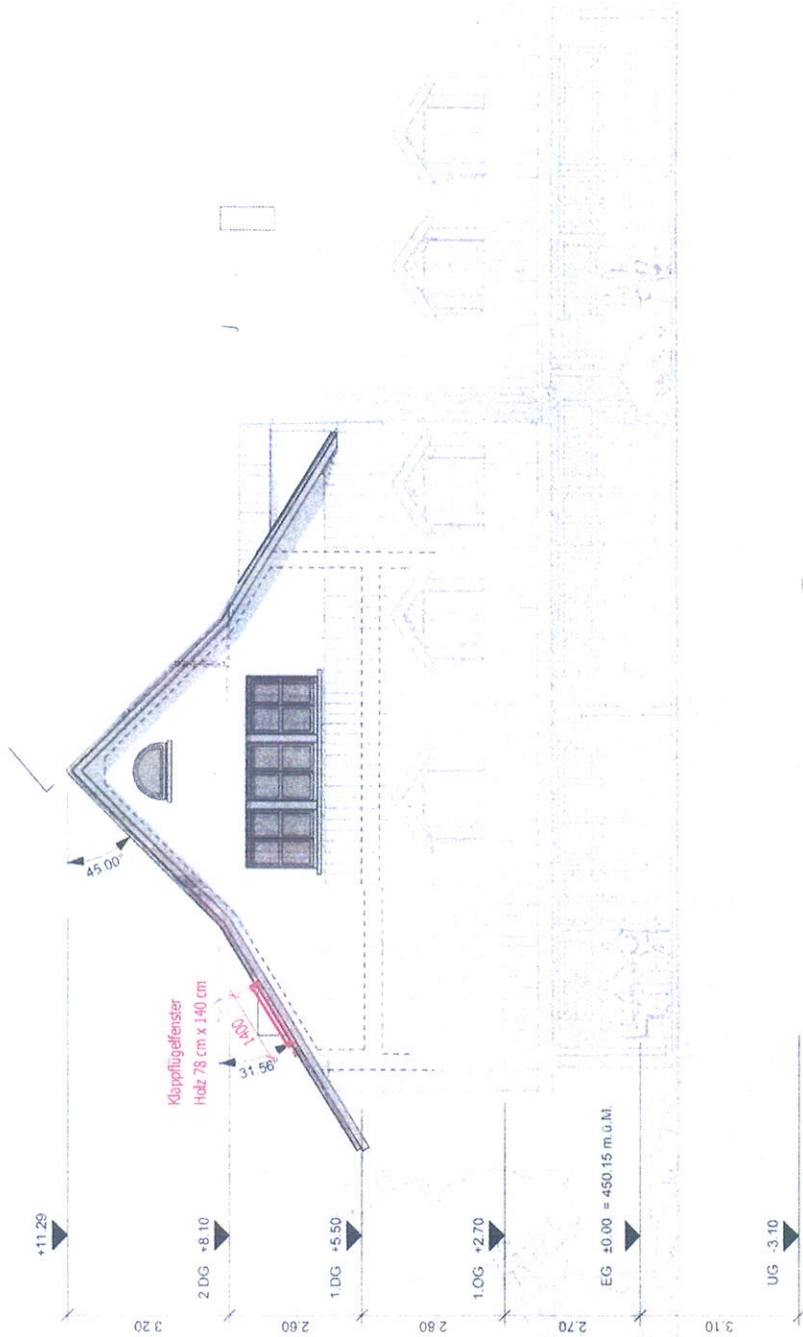

WEST

HAUS 3