

Situation 1:1'000



Gemeinde Wangen-Brüttisellen

Tempo 30 Zone  
Gebiet Wangen West

Übersicht



Bauprojekt

Datum:  
02.03.2020  
Format:  
60 x 105  
Gezeichnet:  
Ps  
Revidiert:  
-  
Objekt Nr.  
OL.200.263.01  
Plan Nr.  
1




Landis AG, Bauingenieure + Planer Huebwiesenstrasse 34 8954 Geroldswil  
Tel 043 500 45 82 Fax 043 500 45 92 info@landis-ing.ch www.landis-ing.ch


Berliner Kissen

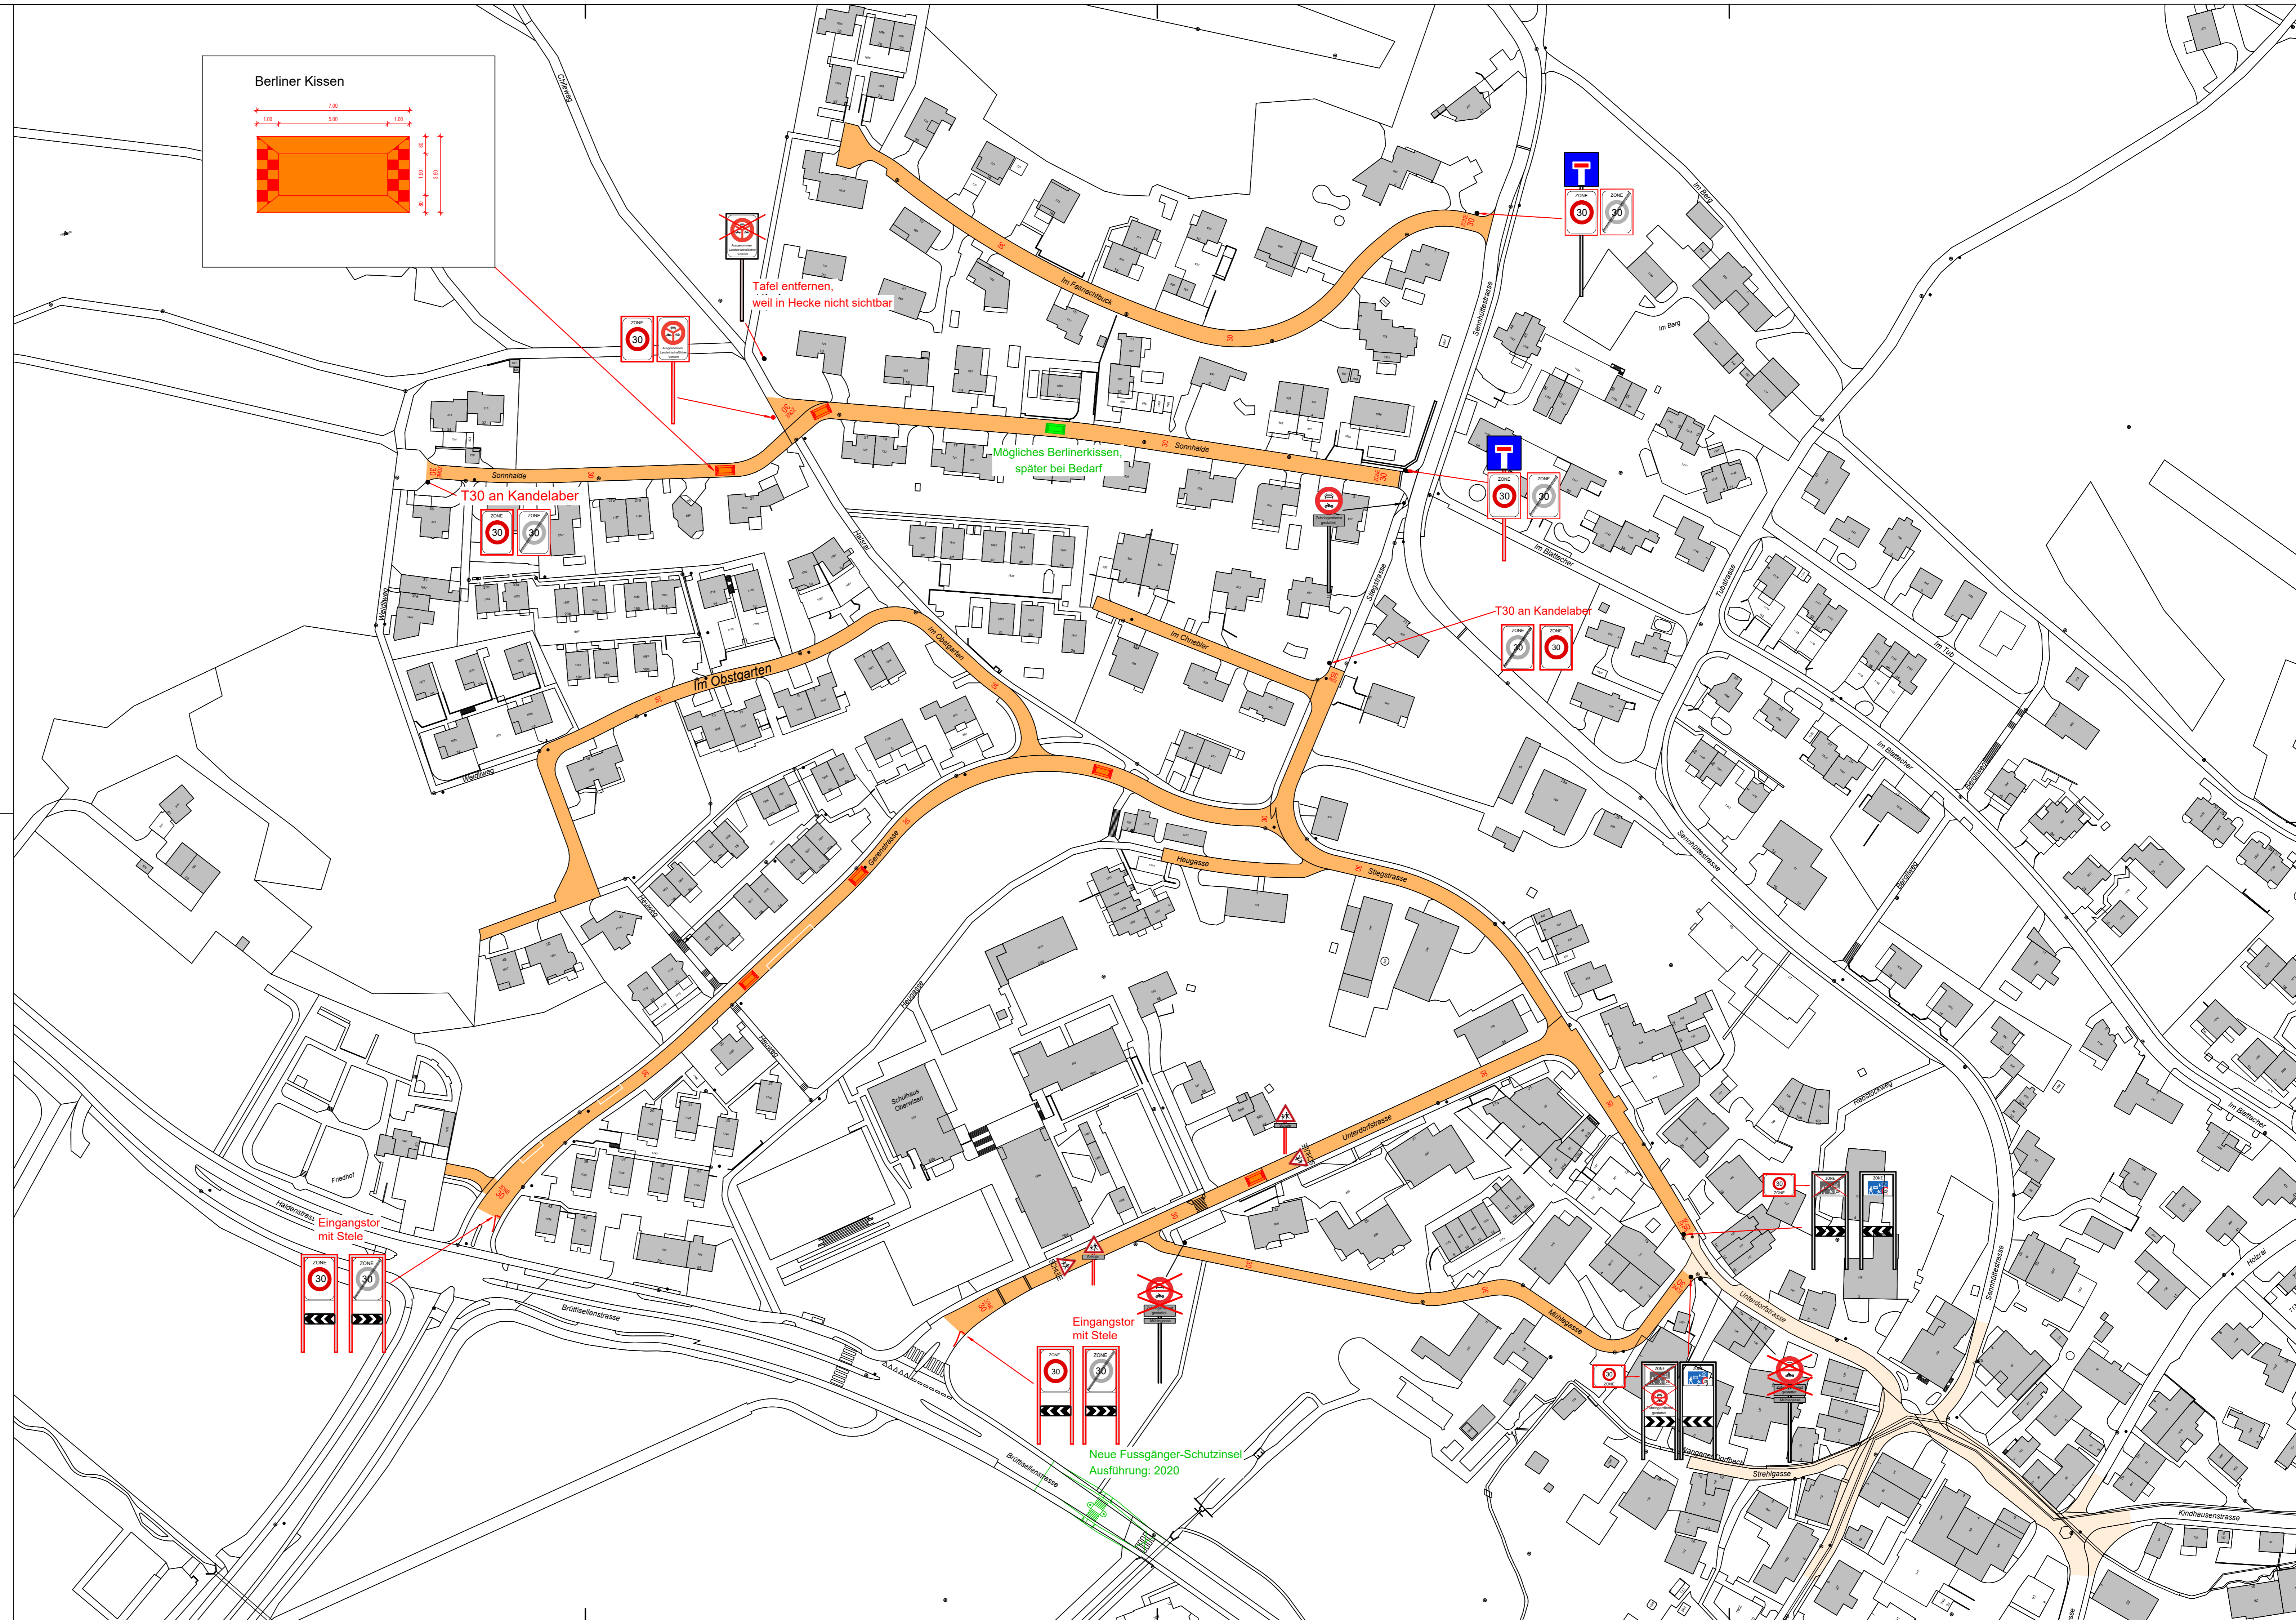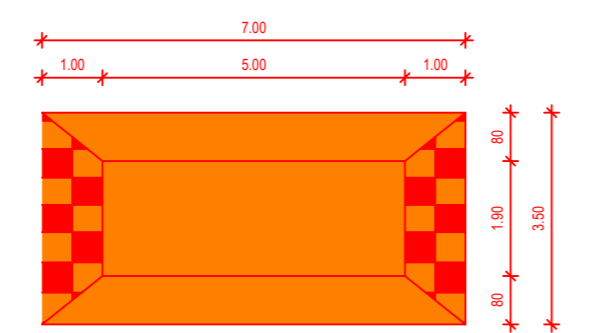

Legende:

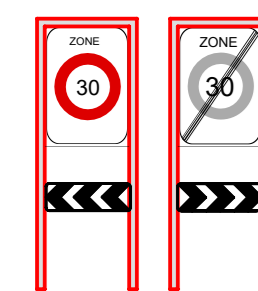

T30 Eingangstor (mit Stele) neu

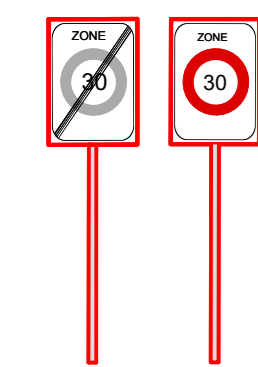

Signalisation neu


ZONE  
30

Markierung neu

Pfosten neu / best.



Seitliche Einengung best.

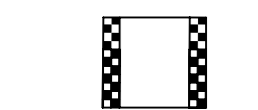

Vertikalversatz best.



Perimeter Tempo 30 neu



best. Begegnungszone

